

- Schutzkategorien**
- Europäische Schutzgebiete**
 - FFH Flora-Fauna-Habitat Gebiet
 - Nationale Schutzgebiete**
 - NSG Naturschutzgebiet
 - LSch Landschaftsschutzgebiet
 - NP Naturpark
 - Gesetzliche Schutzkategorien**
 - Biotope**
 - geschützter Biotop (nach § 30 BNatSchG)
 - Wasserschutzgebiete**
 - W III Wasserschutzgebiet Zone III
 - W II Wasserschutzgebiet Zone II
 - Fachplanerische Vorgaben**
 - KI Schutzwald gem. Waldfunktionskarte
 - K = Klimaschutzwald B = Bodenschutzwald
 - E = Erholungswald W = Wasserschutzwald
 - L = Landschaftsbild
 - G = Gesamtkologie

- Festlegungen der Regional- und Landesplanung**
- Vorrang- und Vorbehaltsgebiete**
- Landchaftliches Vorbehaltsgebiet
 - Vorranggebiet Bodenschätze²
 - Vorbehaltsgebiet Bodenschätze²
 - Vorranggebiet Hochwasserschutz
 - Vorranggebiet Windenergienutzung
 - Vorbehaltsgebiet Windenergienutzung
- Sonstige verbindliche Festlegungen**
- Trenngrün
 - Bannwald
 - Gesetzlich festgelegtes Überschwemmungsgebiet
 - Regionaler Grünzug

- Festlegungen der Flächennutzungspläne/ Realnutzung**
- Industrie-/ Gewerbegebiet
 - Wohnbau-/ Gemeinbedarfsläche oder Mischgebiet
 - Öffentliche Grünfläche
 - Sondergebiet
 - Sondergebiet/ Flächen für Photovoltaik-Anlagen
 - Sondergebiet/ Flächen für die Windenergienutzung
 - Ver- und Entsorgungsfläche
 - Landwirtschaftliche Nutzfläche
 - Wald
 - Sonderkulturen-Wein
 - sonstige kleinflächige Nutzungen (bspw. Gebüschkomplexe, Streuobstwiesen etc.)

- Sonstige Planzeichen**
- Baummaßnahme einbahnig
 - Größtbrücke
 - Tunnel
 - Knotenpunkt in 2 Ebenen
 - Knotenpunkt teilplanfrei
 - Knotenpunkt plangleich
 - Bundesautobahn
 - Bundesstraße
 - Staatsstraße
 - Kreisstraße
 - Baummaßnahme wird zur Bundesstraße gewidmet
 - Baummaßnahme wird zur Kreisstraße gewidmet
 - Bundesstraße wird zur Staatsstraße abgestuft
 - Bundesstraße wird zur Kreisstraße abgestuft
 - Bundesstraße wird zur Ortsstraße abgestuft
 - Staatsstraße wird zur Kreisstraße abgestuft
 - Staatsstraße wird zur Ortsstraße abgestuft
 - Ortsstraße wird zur Bundesstraße abgestuft
 - einziehende Bundesstraße
 - einziehende Kreisstraße

- Staatliches Bauamt Würzburg**
- Weißenburgstraße 6
 97082 Würzburg
- Tel.: 0931/392-00, Fax: 0931/392-2777, E-Mail: poststelle@bauamt.wuerzburg.de
- bearbeitet: Okt. 2017
 gezeichnet: Okt. 2017
 geprüft: Nov. 2017
 PSP Nr.:
 Projekt: SBM Wiesentalplanung Würzburg (2-stufig)
 (Lb_Ubersichtslageplan_2000_2017-11-2016)


LINIENBESTIMMUNG



Straßenbauverwaltung Freistaat Bayern
Staatliches Bauamt Würzburg
 Straße / Abschn.-Nr. / Station:
 PROJIS-Nr.:

Unterlage / Blatt-Nr.: 3 / 1
Übersichtslageplan
 Maßstab: 1:25.000

**B 26n westl. AD Würzburg-West -
 Karlstadt - AK Schweinfurt/Werneck**

aufgestellt:
 Staatliches Bauamt Würzburg
 Dr. Michael Fuchs
 Würzburg, den 29.11.2017

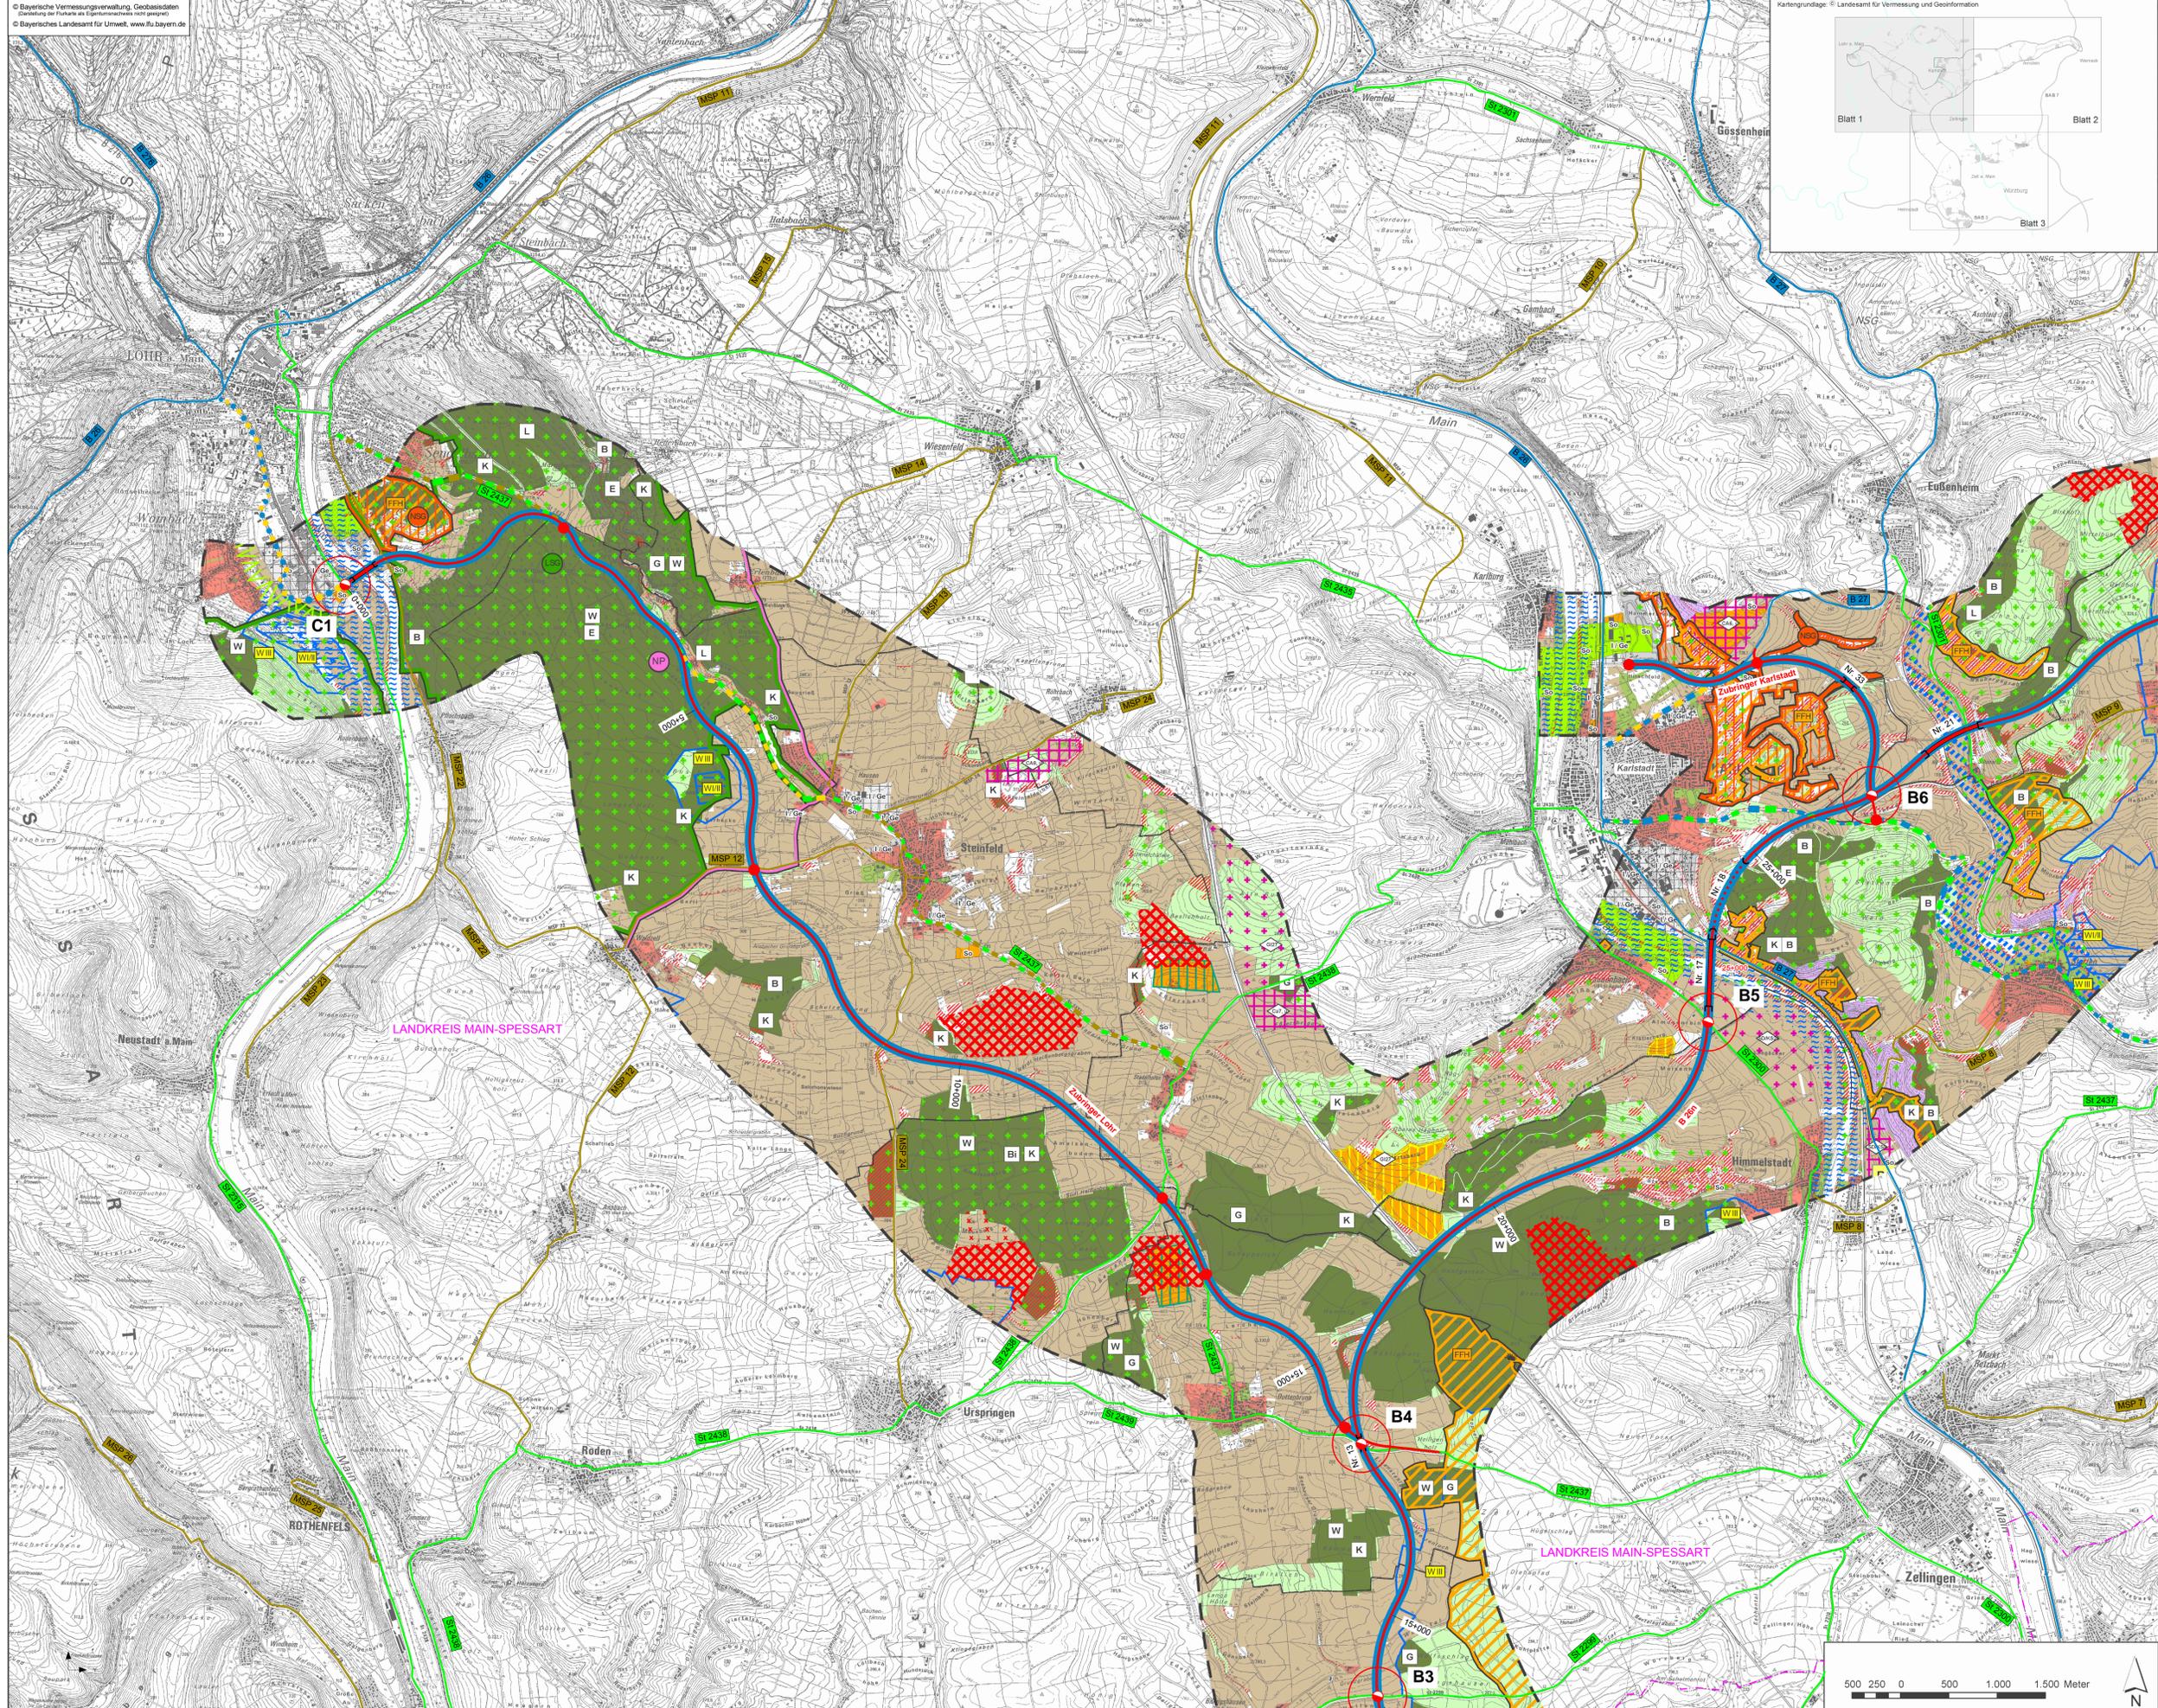

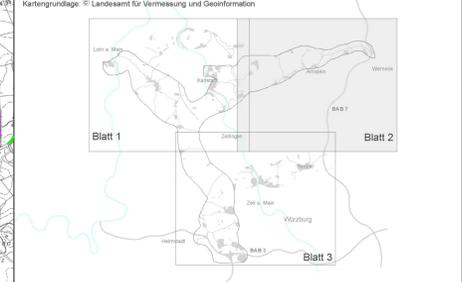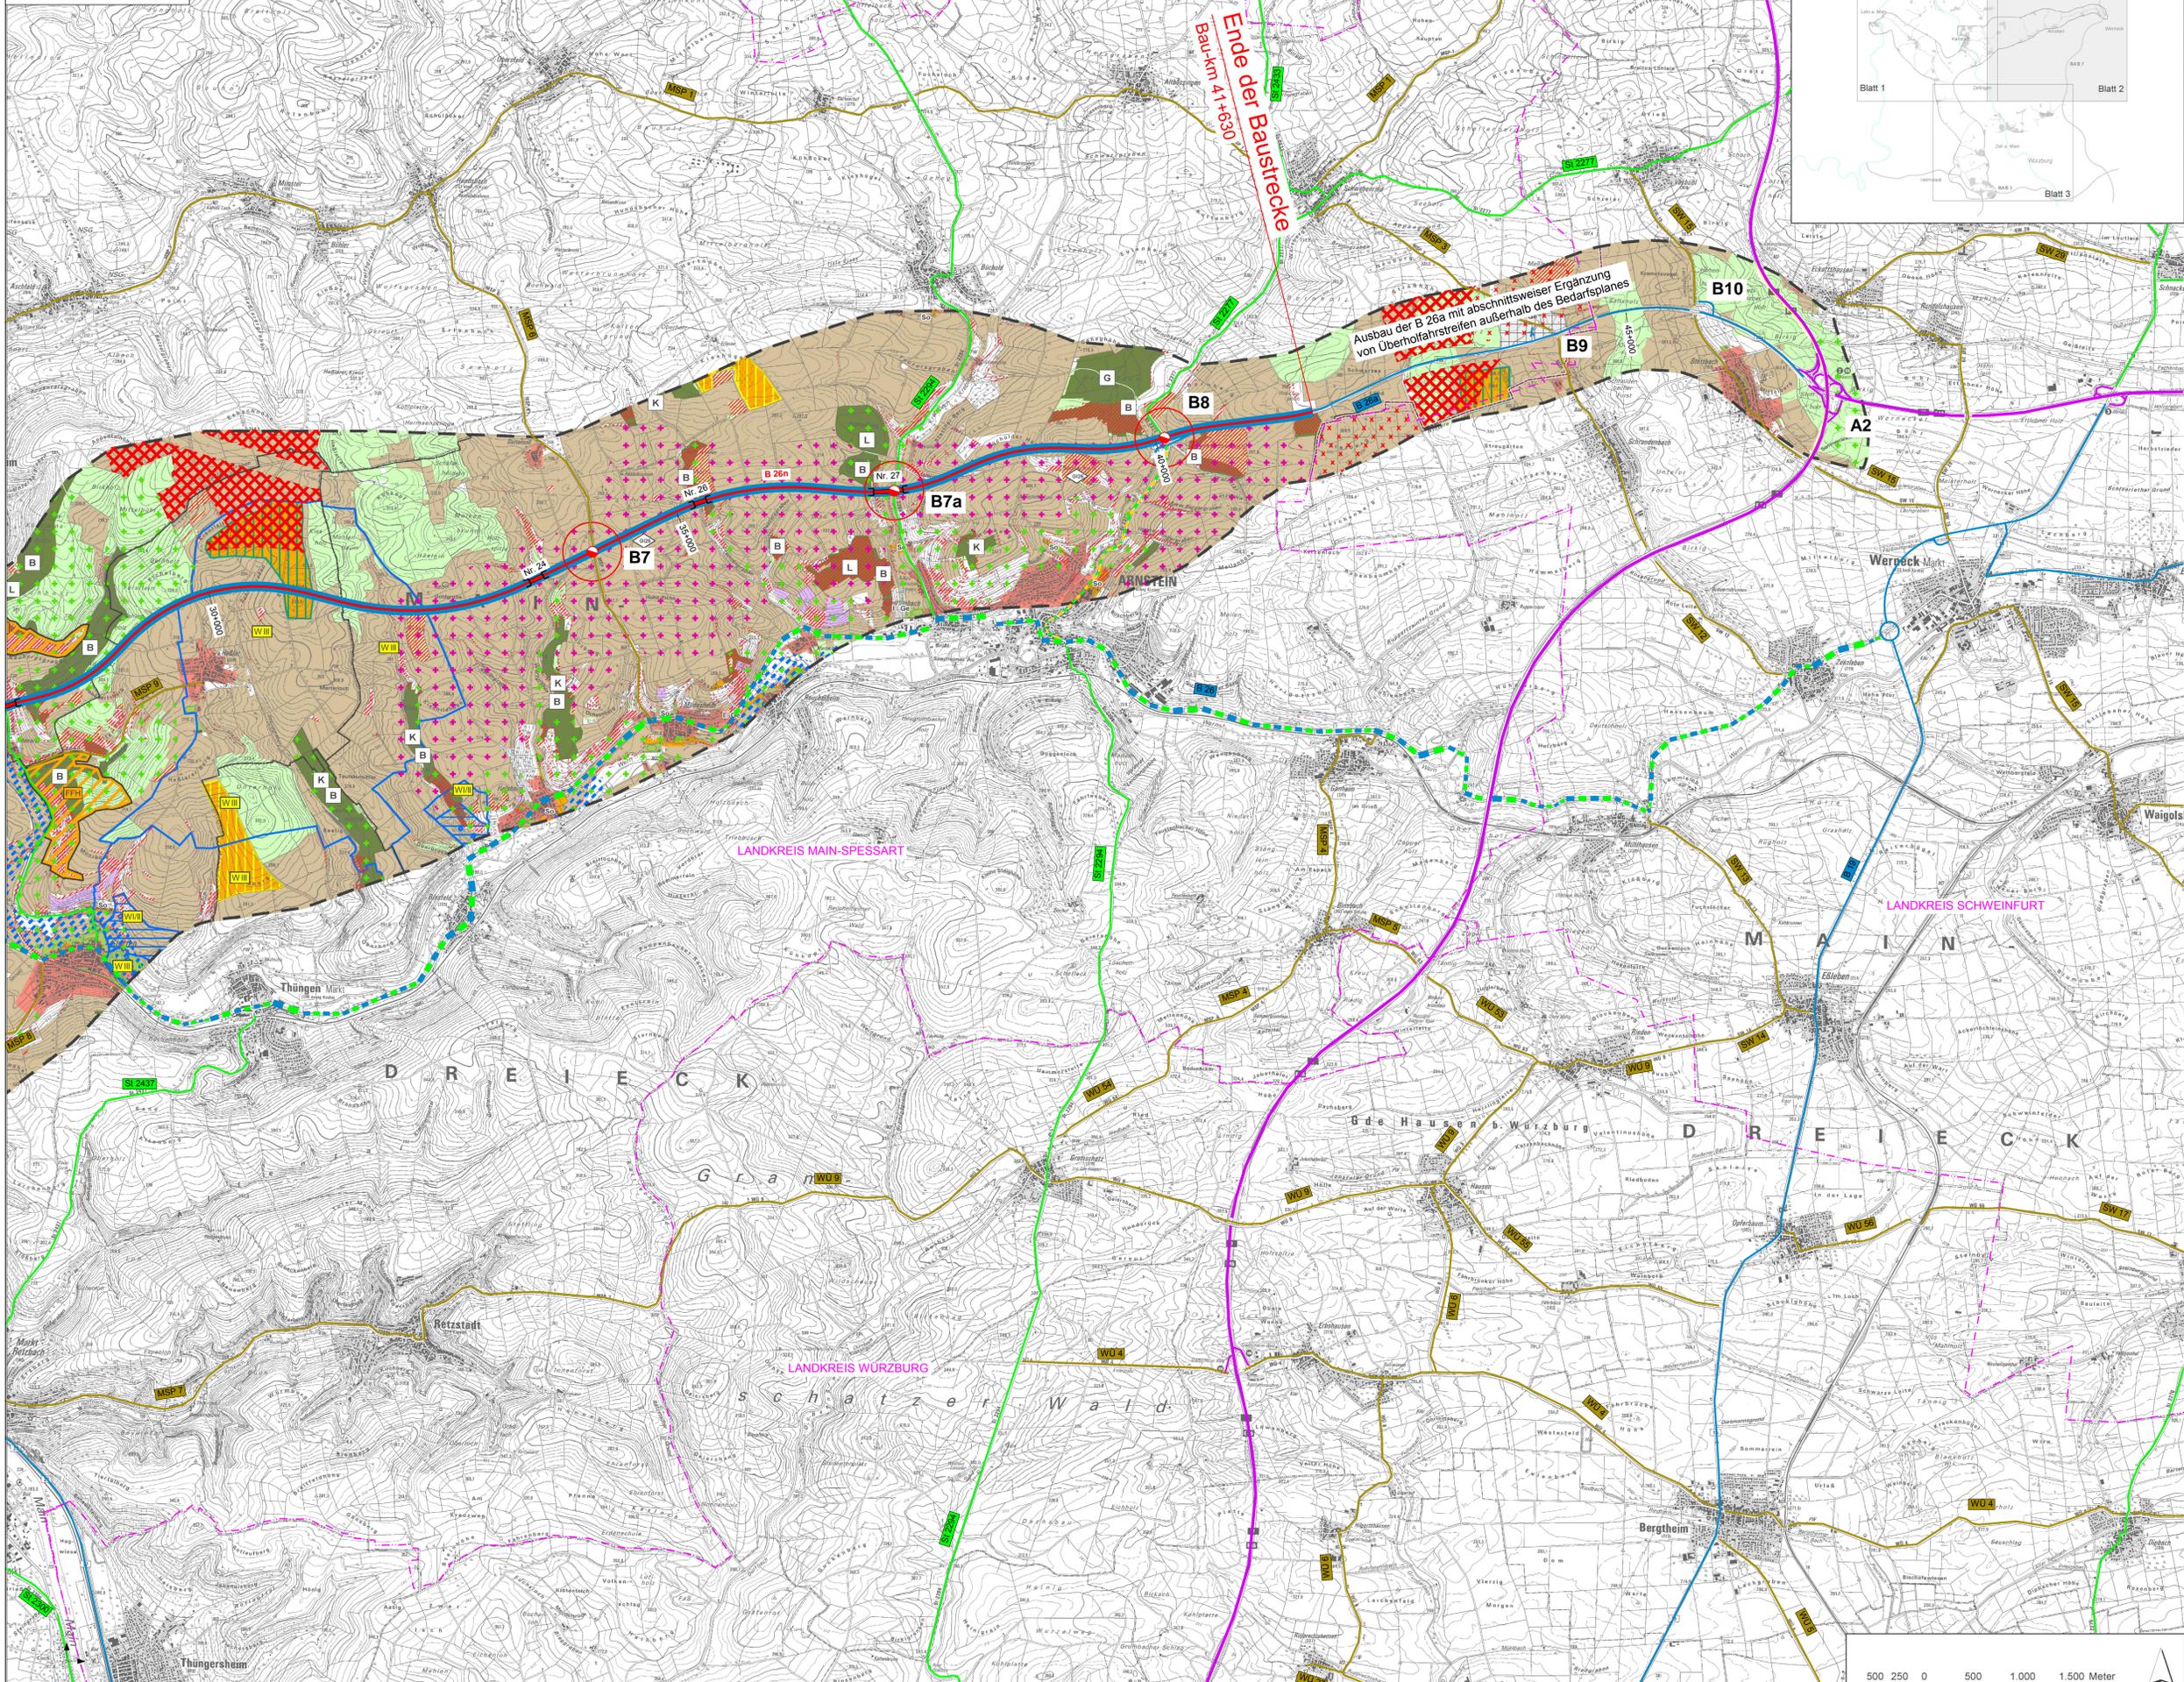

- Schutzkategorien**
- Europäische Schutzgebiete**
- FFH Flora-Fauna-Habitat Gebiet
- Nationale Schutzgebiete**
- NSG Naturschutzgebiet
 - LSchG Landschaftsschutzgebiet
 - NP Naturpark
- Gesetzliche Schutzkategorien**
- Biotope**
- geschützter Biotop (nach § 30 BNatSchG)
- Wasserschutzgebiete**
- WV Wasserschutzgebiet Zone I/II
 - WV Wasserschutzgebiet Zone III
- Fachplanerische Vorgaben**
- K Schutzwald gem. Waldfunktionskarte
 - K = Klimaschutzwald B = Bodenschutzwald
 - E = Erholungswald W = Wasserschutzwald
 - L = Landschaftsbild L = Landschaftsbild Bi = Biotope
 - G = Gesamtkologie
- Festlegungen der Regional- und Landesplanung**
- Vorrang- und Vorbehaltsgebiete**
- Landchaftliches Vorbehaltsgebiet
 - Vorranggebiet Bodenschätze²
 - Vorbehaltsgebiet Bodenschätze²
 - Vorranggebiet Hochwasserschutz
 - Vorranggebiet Windenergienutzung
 - Vorbehaltsgebiet Windenergienutzung
- Sonstige verbindliche Festlegungen**
- Trenngrün
 - Bannwald
 - Gesetzlich festgelegtes Überschwemmungsgebiet
 - Regionaler Grünzug
- Festlegungen der Flächennutzungspläne/ Realnutzung**
- Industrie-/ Gewerbegebiet
 - Wohnbau-/ Gemeinbedarfsfläche oder Mischgebiet
 - Öffentliche Grünfläche
 - Sondergebiet
 - Sondergebiet/ Flächen für Photovoltaik-Anlagen
 - Sondergebiet/ Flächen für die Windenergienutzung
 - Ver- und Entsorgungsfläche
 - Landwirtschaftliche Nutzfläche
 - Wald
 - Sonderkulturen-Wein
 - sonstige kleinflächige Nutzungen (bspw. Gebüschkomplexe, Streubewiesen etc.)
- Sonstige Planzeichen**
- Baumaßnahme einbahnig
 - Großbrücke
 - Tunnel
 - Knotenpunkt in 2 Ebenen
 - Knotenpunkt teilplanfrei
 - Knotenpunkt plangleich
 - Bundesautobahn
 - Bundesstraße
 - Staatstraße
 - Kreisstraße
 - Baumaßnahme wird zur Bundesstraße gewidmet
 - Baumaßnahme wird zur Kreisstraße gewidmet
 - Bundesstraße wird zur Staatsstraße abgestuft
 - Bundesstraße wird zur Kreisstraße abgestuft
 - Bundesstraße wird zur Ortsstraße abgestuft
 - Staatstraße wird zur Kreisstraße abgestuft
 - Staatstraße wird zur Ortsstraße abgestuft
 - Ortsstraße wird zur Bundesstraße abgestuft
 - einziehende Bundesstraße
 - einziehende Kreisstraße

Staatliches Bauamt Würzburg
 Weißentburgstraße 6
 97082 Würzburg
 Tel.: 0931-392-00, Fax: 0931-392-2777, E-Mail: poststelle@stbau.bayern.de

bestellt: Okt. 2017
 gezeichnet: Okt. 2017
 geprüft: Nov. 2017
 PSP Nr.:
 Projekt: SBW Westumfahrung Würzburg (2-stufig)
 LB_Übersichtslageplan-2000_2017-11-20rev

LINIENBESTIMMUNG



Straßenbauverwaltung Freistaat Bayern
 Staatliches Bauamt Würzburg
 Straße / Abschn.-Nr. / Station:
 PROJIS-Nr.:

Unterlage / Blatt-Nr.: 3 / 2
 Übersichts-lageplan
 Maßstab: 1:25 000

B 26n westl. AD Würzburg-West -
 Karlstadt - AK Schweinfurt/Werneck

aufgestellt:
 Staatliches Bauamt Würzburg
 Dr. Michael Fuchs
 Würzburg, den 29.11.2017



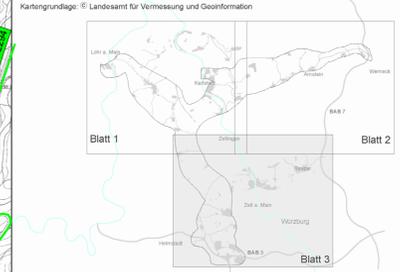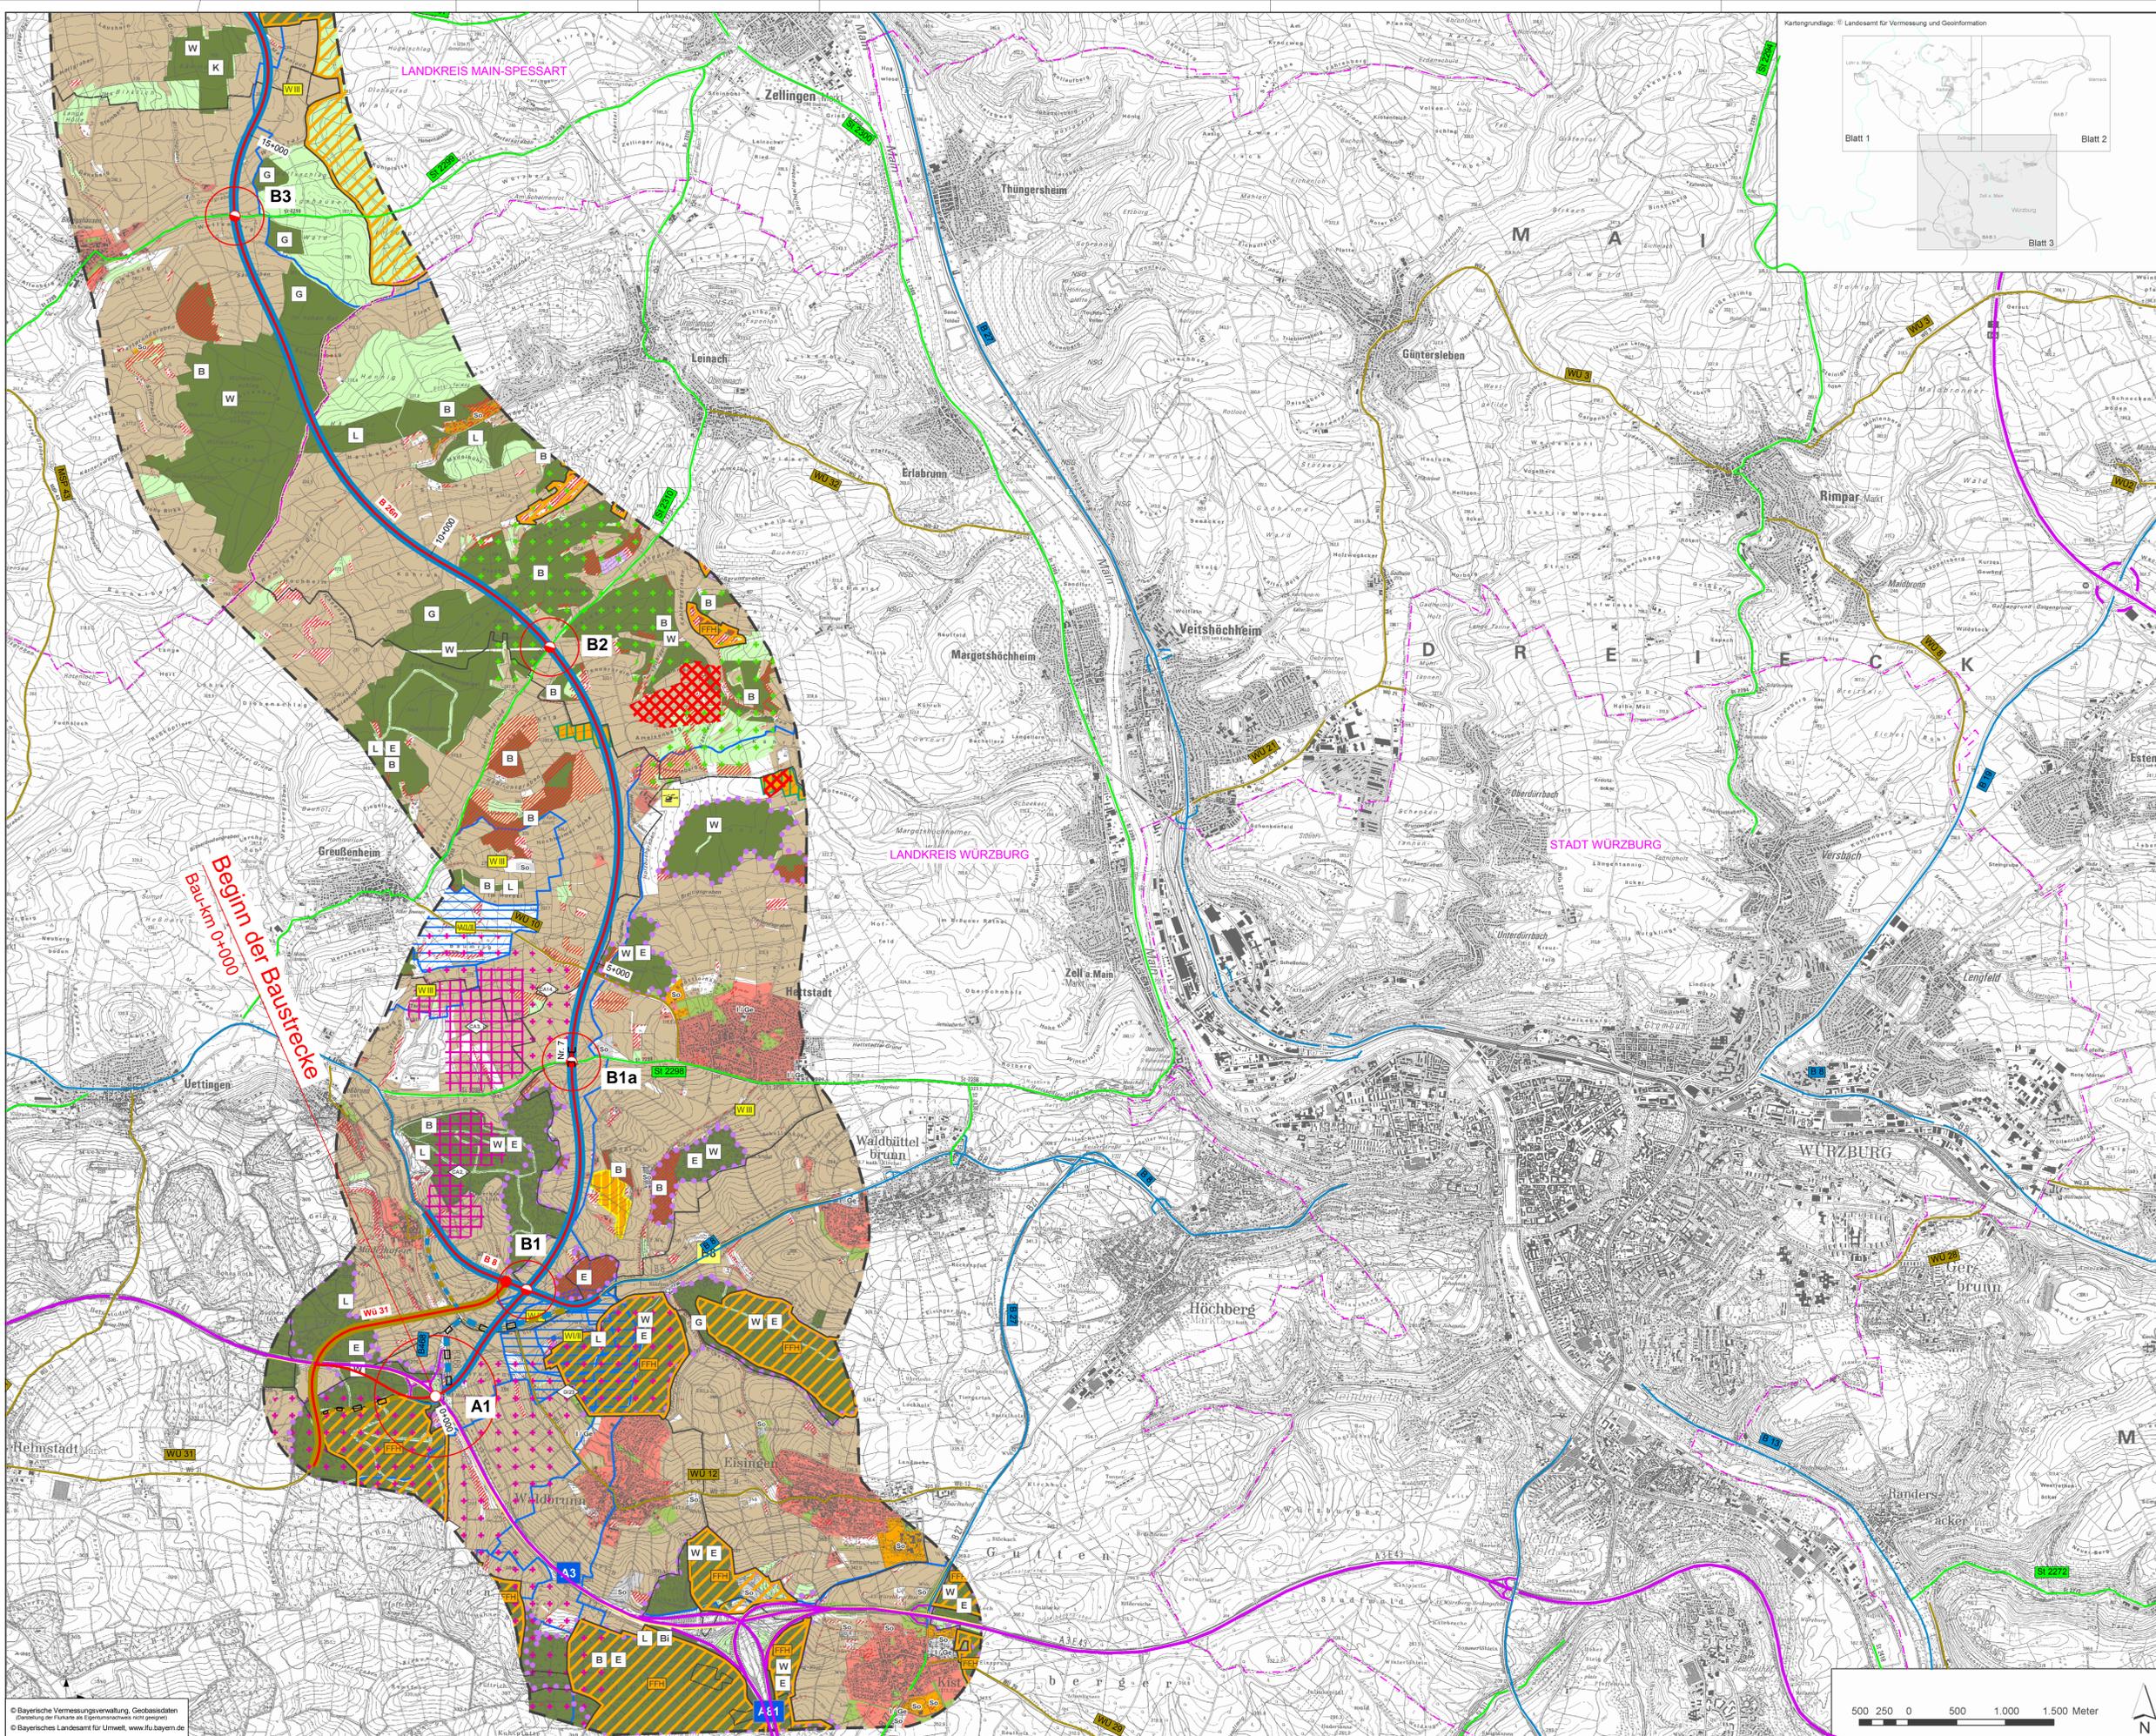

- Schutzkategorien**
- Europäische Schutzgebiete**
 - Flora-Fauna-Habitat Gebiet
 - Nationale Schutzgebiete**
 - Naturschutzgebiet
 - Landschaftsschutzgebiet
 - Naturpark
 - Gesetzliche Schutzkategorien**
 - Biotoschutz**
 - geschützter Biotop (nach § 30 BNatSchG)
 - Wasserschutzgebiete**
 - Wasserschutzgebiet Zone I/II
 - Wasserschutzgebiet Zone III
 - Fachplanerische Vorgaben**
 - K = Klimaschutzwald
 - E = Erholungswald
 - L = Landschaftsbild
 - G = Gesamtkologie
 - B = Bodenschutzwald
 - W = Wasserschutzwald
 - Bi = Biotope
 - Festlegungen der Regional- und Landesplanung**
 - Vorrang- und Vorbehaltsgebiete**
 - Landschaftliches Vorbehaltsgebiet
 - Vorranggebiet Bodenschätze²
 - Vorbehaltsgebiet Bodenschätze²
 - Vorranggebiet Hochwasserschutz
 - Vorranggebiet Windenergienutzung
 - Vorbehaltsgebiet Windenergienutzung
 - Sonstige verbindliche Festlegungen**
 - Trenngrün
 - Bannwald
 - Gesetzlich festgelegtes Überschwemmungsgebiet
 - Regionaler Grünzug
 - Festlegungen der Flächennutzungspläne/ Realnutzung**
 - Industrie-/ Gewerbegebiet
 - Wohnbau-/ Gemeinbedarfsfäche oder Mischgebiet
 - Öffentliche Grünfläche
 - Sondergebiet
 - Sondergebiet/ Flächen für Photovoltaik-Anlagen
 - Sondergebiet/ Flächen für die Windenergienutzung
 - Ver- und Entsorgungsfläche
 - Landwirtschaftliche Nutzfläche
 - Wald
 - Sonderkulturen-Wein
 - sonstige kleinflächige Nutzungen (bspw. Gebüschkomplexe, Streuobstwiesen etc.)
 - Sonstige Planzeichen**
 - Baumaßnahme einbahnig
 - Großbrücke
 - Tunnel
 - Knotenpunkt in 2 Ebenen
 - Knotenpunkt teilplanfrei
 - Knotenpunkt plangleich
 - Bundesautobahn
 - Bundesstraße
 - Staatsstraße
 - Kreisstraße
 - Baumaßnahme wird zur Bundesstraße gewidmet
 - Baumaßnahme wird zur Kreisstraße gewidmet
 - Bundesstraße wird zur Staatsstraße abgestuft
 - Bundesstraße wird zur Kreisstraße abgestuft
 - Bundesstraße wird zur Ortsstraße abgestuft
 - Staatsstraße wird zur Kreisstraße abgestuft
 - Staatsstraße wird zur Ortsstraße abgestuft
 - Ortsstraße wird zur Bundesstraße aufgestuft
 - einziehende Bundesstraße
 - einziehende Kreisstraße

Staatliches Bauamt Würzburg	bearbeitet: Okt. 2017	Endlich
	gezeichnet: Okt. 2017	Haherz
	geprüft: Nov. 2017	Piller
Weißenburgstraße 6 97082 Würzburg	PSP Nr.:	
Projekt: SBW-Verkehrsanlage Würzburg (2-stufig)		
Tel.: 0931/392-00, Fax: 0931/392-2777, E-Mail: jobstelle@stbauw.bayern.de		
Ud_Übersichtslageplan_2008_2017-11-2016		

LINIENBESTIMMUNG	
Straßenbauverwaltung Freistaat Bayern	Unterlage / Blatt-Nr.: 3 / 3
Staatliches Bauamt Würzburg	Übersichtslageplan
Straße / Abschn.-Nr. / Station:	Maßstab: 1:25.000
B 26n westl. AD Würzburg-West - Karlstadt - AK Schweinfurt/Werneck	

aufgestellt: Staatliches Bauamt Würzburg <i>Fuchs</i> Dr. Michael Fuchs Würzburg, den 29.11.2017	
--	--

© Bayerische Vermessungsverwaltung, Geobasisdaten
(Darstellung der Punkte als Eigentumsnachweis nicht genehmigt)
© Bayerisches Landesamt für Umwelt, www.lfu.bayern.de

